

Schnupper-Indoor-OL

Grünau Sirnach, 19. Juni 2026





1:600

Kartografie / Joschi Schmid
Bahnlegung Urs Gruber
Herausgeberin www.olregiowil.ch

Postennetz

Legende

	Laufgebiet
	Luftraum
	Aussenpassage
	geschlossener Raum
	Wand / Fenster
	Zaun, unpassierbar
	Treppenstufe
	Treppe (von oben)
	Treppe (von unten)
	Treppe (beide Richt.)
A	Treppenbezeichnung
2	Stockwerkbezeichng.
	WC / Pissoir, Dusche
	Waschbecken
	besondere Objekte
	Pflanze, Säule
	Tisch
	Schrank / Regal
	Sitz- oder Liegemöbel
	Sperrgebiet
	Absperrung
	zwingende Richtung
	zwingende Kreuzung

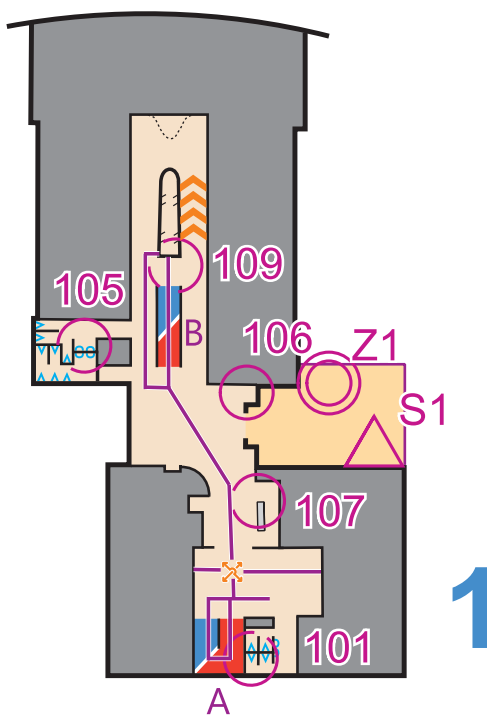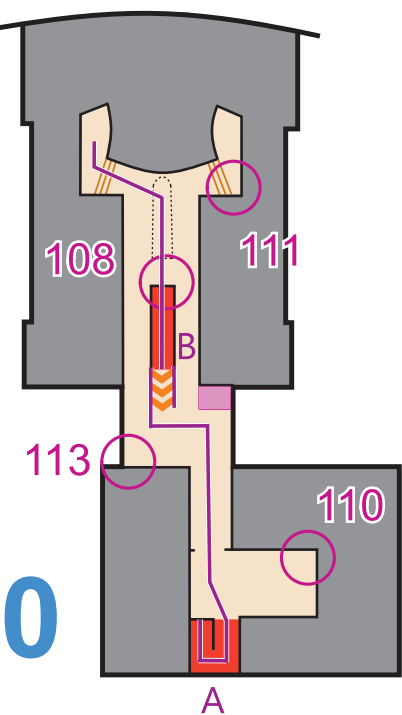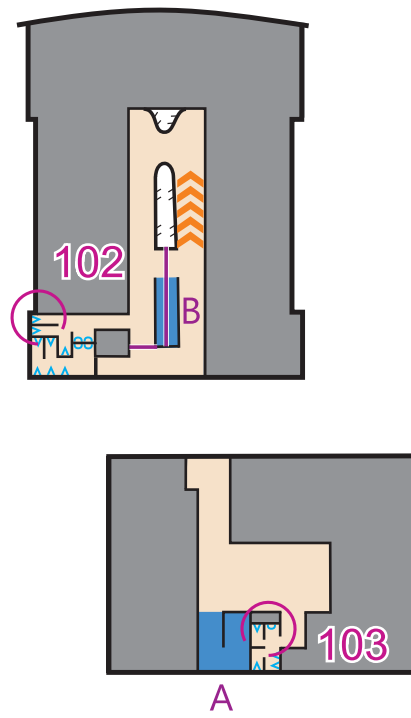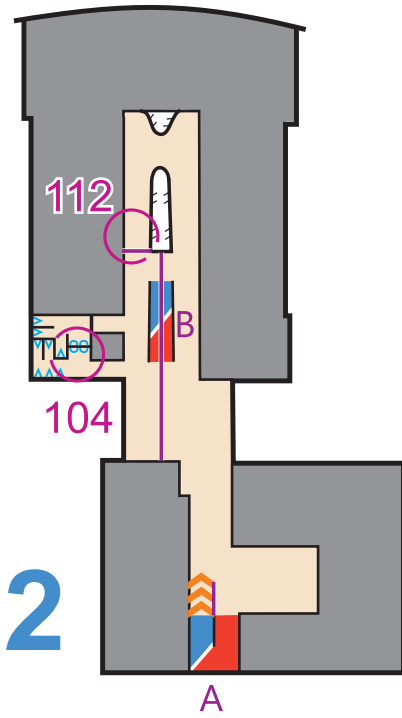

Schnupper-Indoor-OL

Grünau Sirnach, 19. Juni 2026





1:600

Kartografie / Joschi Schmid
Bahnlegung Urs Gruber
Herausgeberin www.olregiowil.ch

einfach

Legende

	Laufgebiet
	Luftraum
	Aussenpassage
	geschlossener Raum
	Wand / Fenster
	Zaun, unpassierbar
	Treppenstufe
	Treppe (von oben)
	Treppe (von unten)
	Treppe (beide Richt.)
A	Treppenbezeichnung
2	Stockwerkbezeichng.
	WC / Pissoir, Dusche
	Waschbecken
	besondere Objekte
	Pflanze, Säule
	Tisch
	Schrank / Regal
	Sitz- oder Liegemöbel
	Sperrgebiet
	Absperrung
	zwingende Richtung
	zwingende Kreuzung

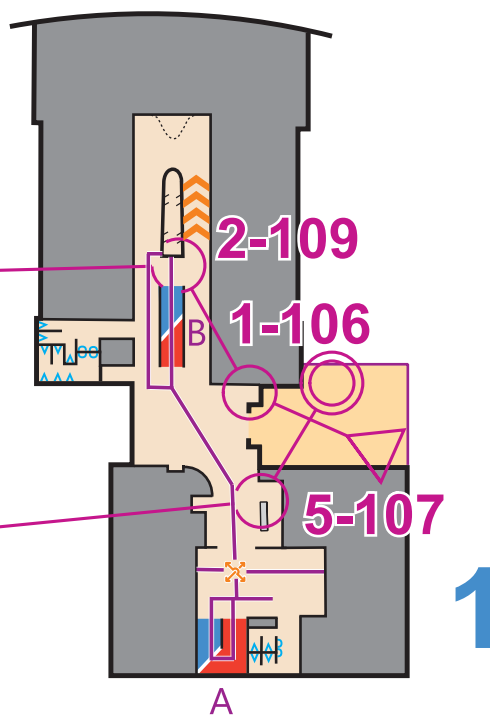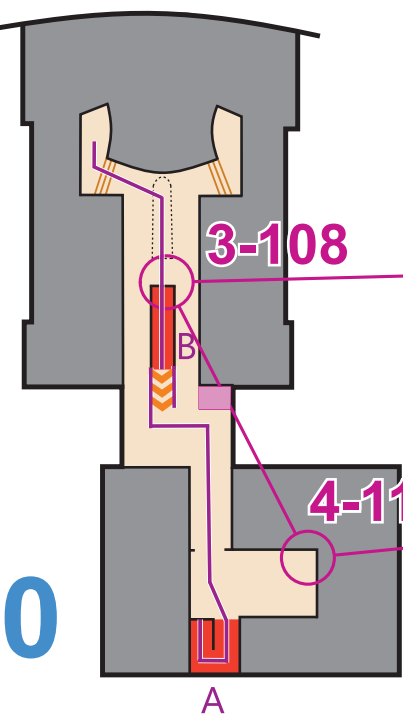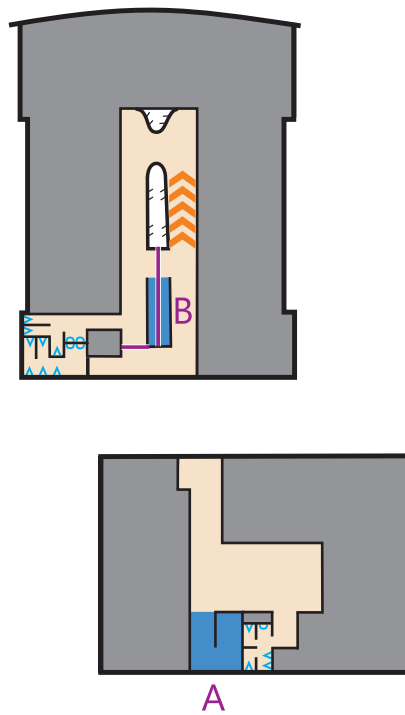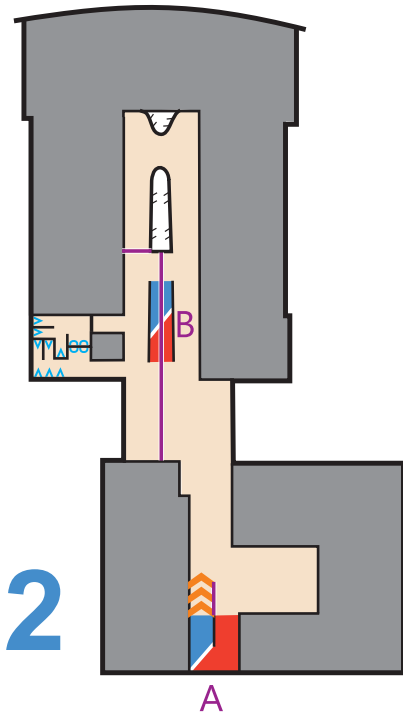

Schnupper-Indoor-OL


Grünau Sirnach, 19. Juni 2026

Kartografie / Joschi Schmid
 Bahnlegung Urs Gruber
 Herausgeberin www.olregiowil.ch

mittel

Legende

	Laufgebiet
	Luftraum
	Aussenpassage
	geschlossener Raum
	Wand / Fenster
	Zaun, unpassierbar
	Treppenstufe
	Treppe (von oben)
	Treppe (von unten)
	Treppe (beide Richt.)
A	Treppenbezeichnung
2	Stockwerkbezeichng.
	WC / Pissoir, Dusche
	Waschbecken
	besondere Objekte
	Pflanze, Säule
	Tisch
	Schrank / Regal
	Sitz- oder Liegemöbel
	Sperrgebiet
	Absperrung
	zwingende Richtung
	zwingende Kreuzung

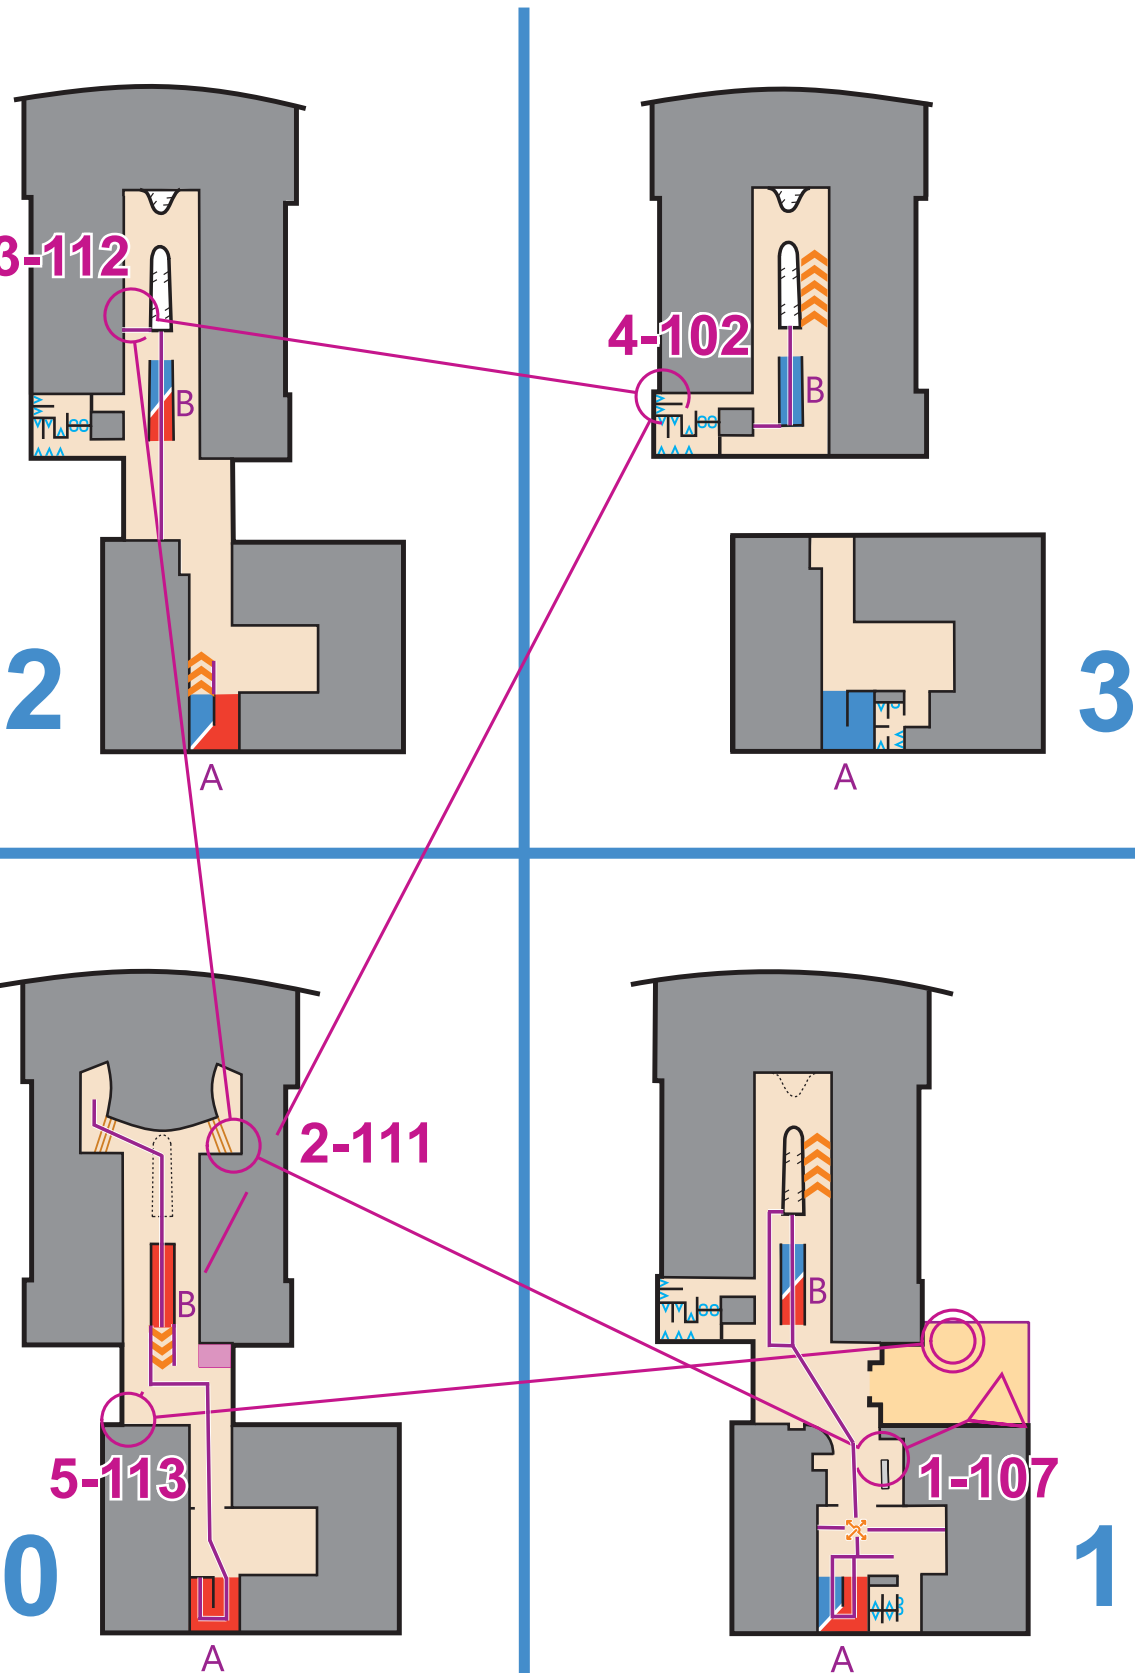

Schnupper-Indoor-OL

Grünau Sirnach, 19. Juni 2026

1:600

Kartografie / Joschi Schmid
Bahnlegung Urs Gruber
Herausgeberin www.olregiowil.ch

schwierig

Legende

	Laufgebiet
	Luftraum
	Aussenpassage
	geschlossener Raum
	Wand / Fenster
	Zaun, unpassierbar
	Treppenstufe
	Treppe (von oben)
	Treppe (von unten)
	Treppe (beide Richt.)
A	Treppenbezeichnung
2	Stockwerkbezeichng.
	WC / Pissoir, Dusche
	Waschbecken
	besondere Objekte
	Pflanze, Säule
	Tisch
	Schrank / Regal
	Sitz- oder Liegemöbel
	Sperrgebiet
	Absperrung
	zwingende Richtung
	zwingende Kreuzung

